



Nová Waltrovka




4+kk

6.NP

Užitná plocha bytu 108,6 m²

Byt F6.601

01	Chodba	13,1 m ²
02	Obývací pokoj + kk	38,9 m ²
03	Pokoj	17,3 m ²
04	Pokoj	15,2 m ²
05	Pokoj	13,3 m ²
06	Koupelna	2,6 m ²
07	Koupelna	3,7 m ²
08	WC	2,6 m ²
09	Komora	2,0 m ²
Užitná plocha bytu		108,6 m²
Podlahová plocha bytu		115,8 m ²
10	Terasa	26,4 m ²
11	Pochozí střecha	27,1 m ²

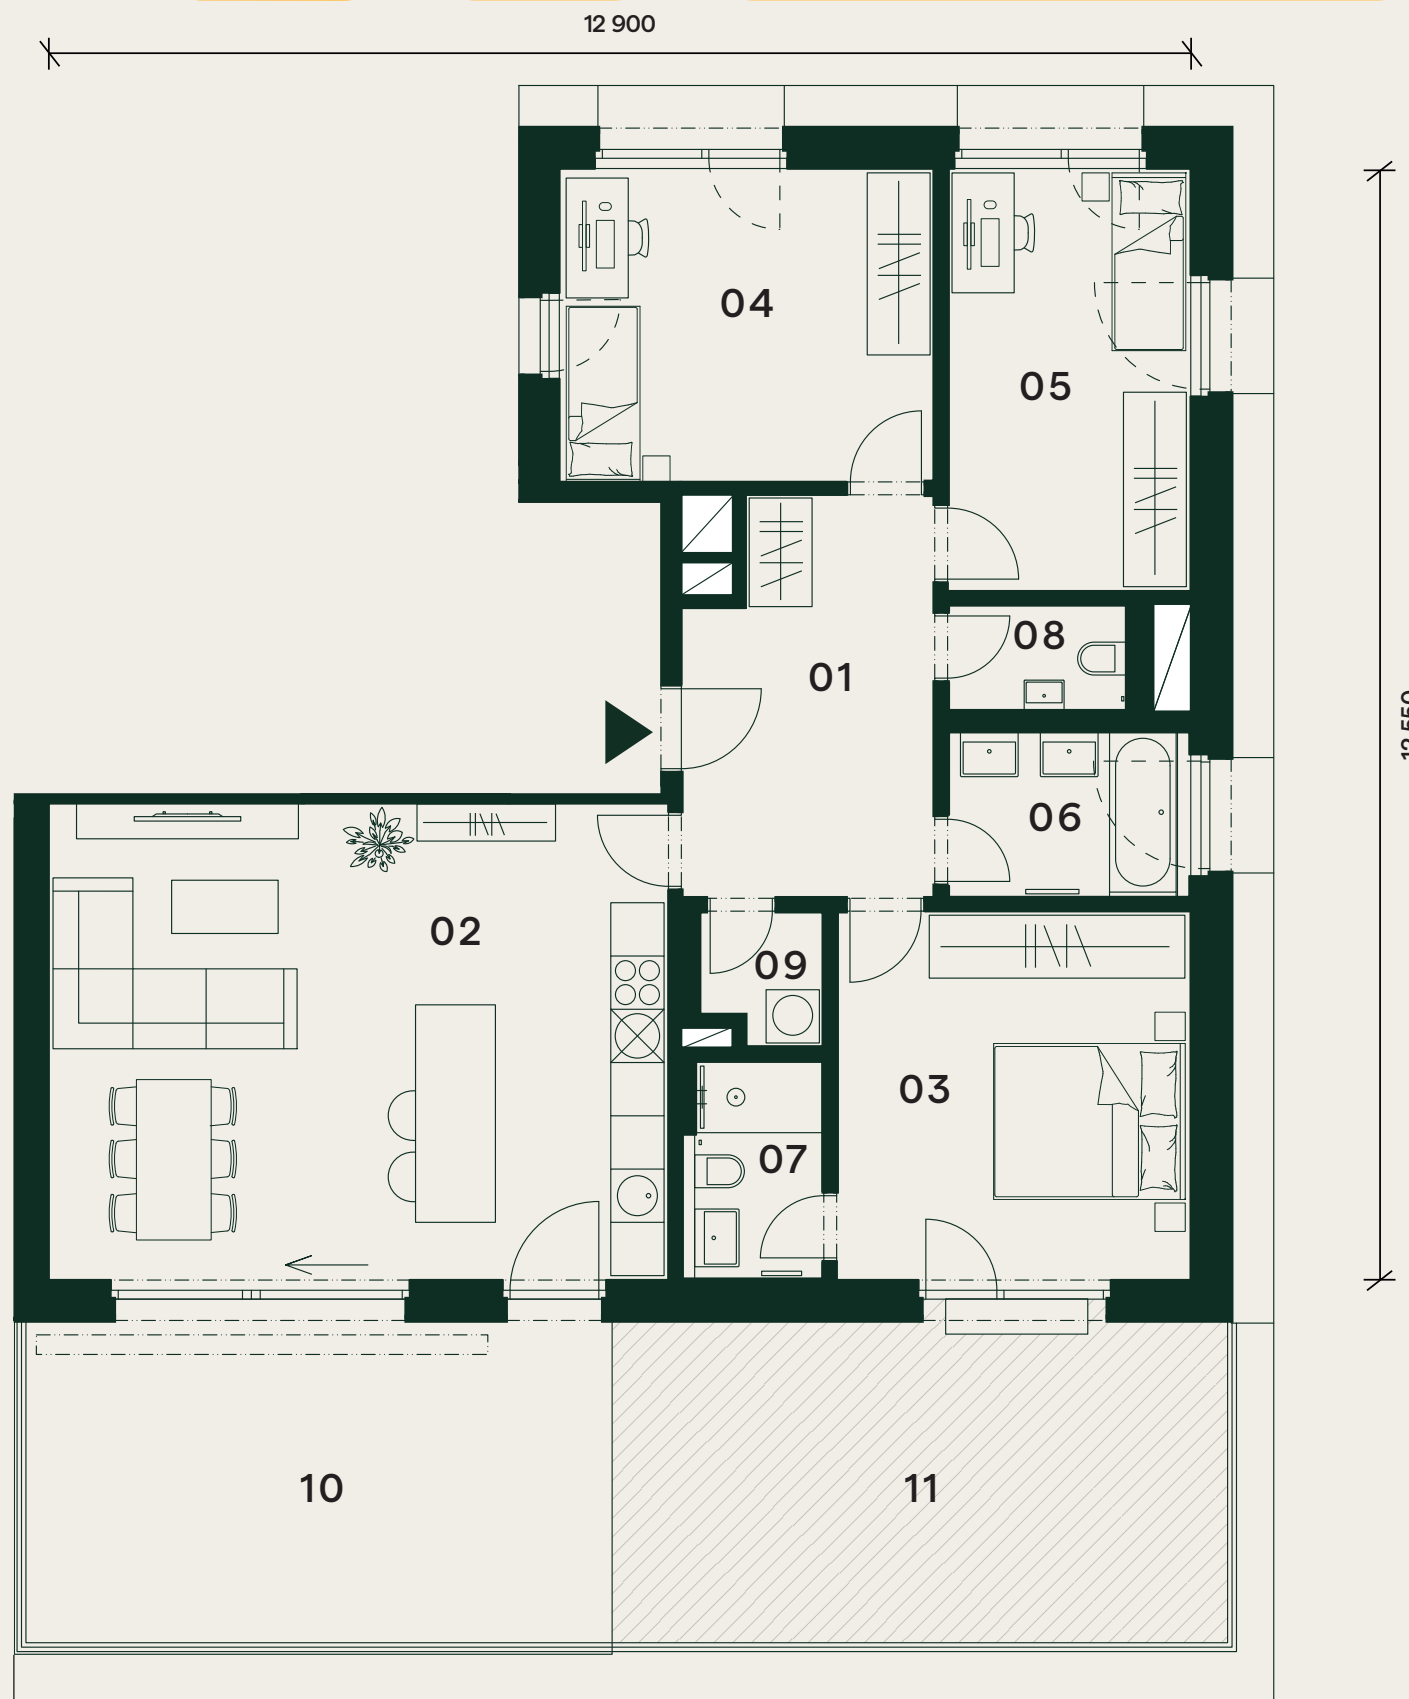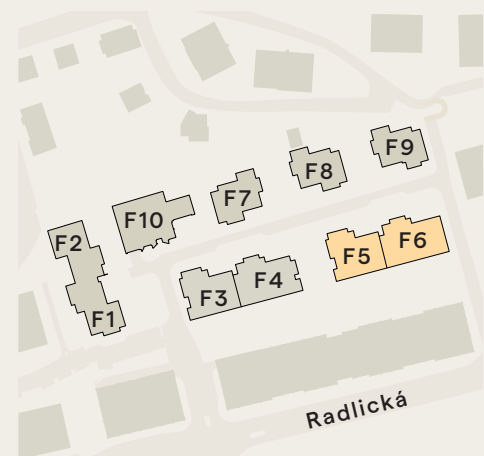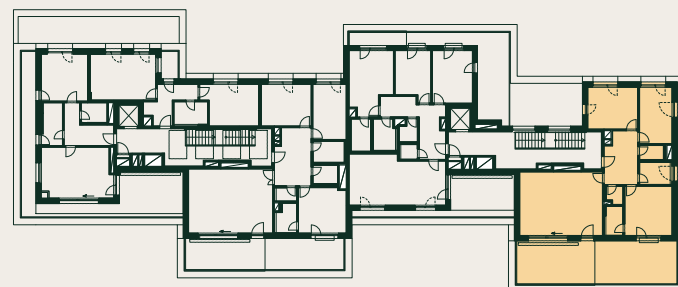

Orientační hrubý rozměr kótovaný v mm (kótováno na zdivo bez omítky).

Poznámka: Plochy jednotlivých místností jsou pouze orientační. Vyobrazené zařízení v půdorysu (nábytek, kuchyňská linka, elektrické spotřebiče, atd.) není součástí dodávky. Rozsah dodávky, specifikace konstrukcí, povrchové úpravy a vybavení jsou specifikovány ve standardním provedení, které je přílohou Smlouvy o budoucí kupní smlouvě. Developer si vyhrazuje právo na drobné změny.

