



Nová Waltrovka




2+kk


2.NP

Užitná plocha bytu 49,4 m²

Byt F6.204

01	Chodba	4,8 m ²
02	Obývací pokoj + kk	23,1 m ²
03	Pokoj	16,6 m ²
04	Koupelna	4,9 m ²
Užitná plocha bytu		49,4 m²
Podlahová plocha bytu		51,2 m ²
05	Lodžie	6,6 m ²

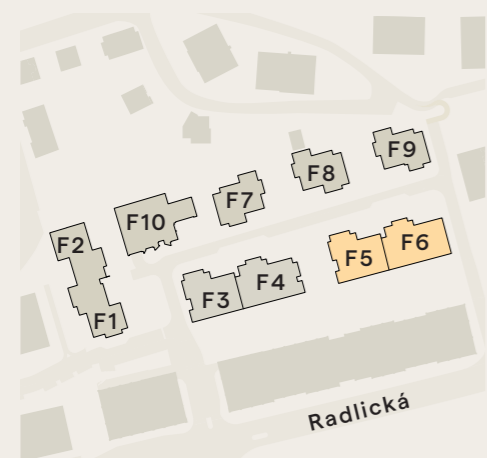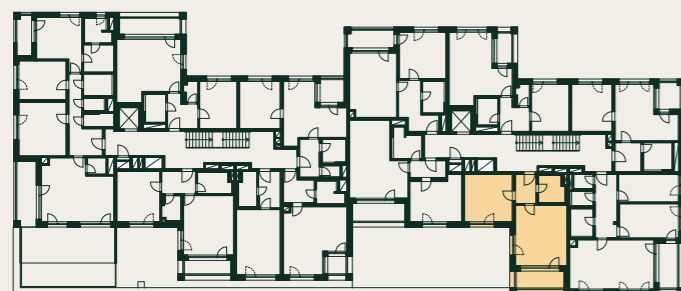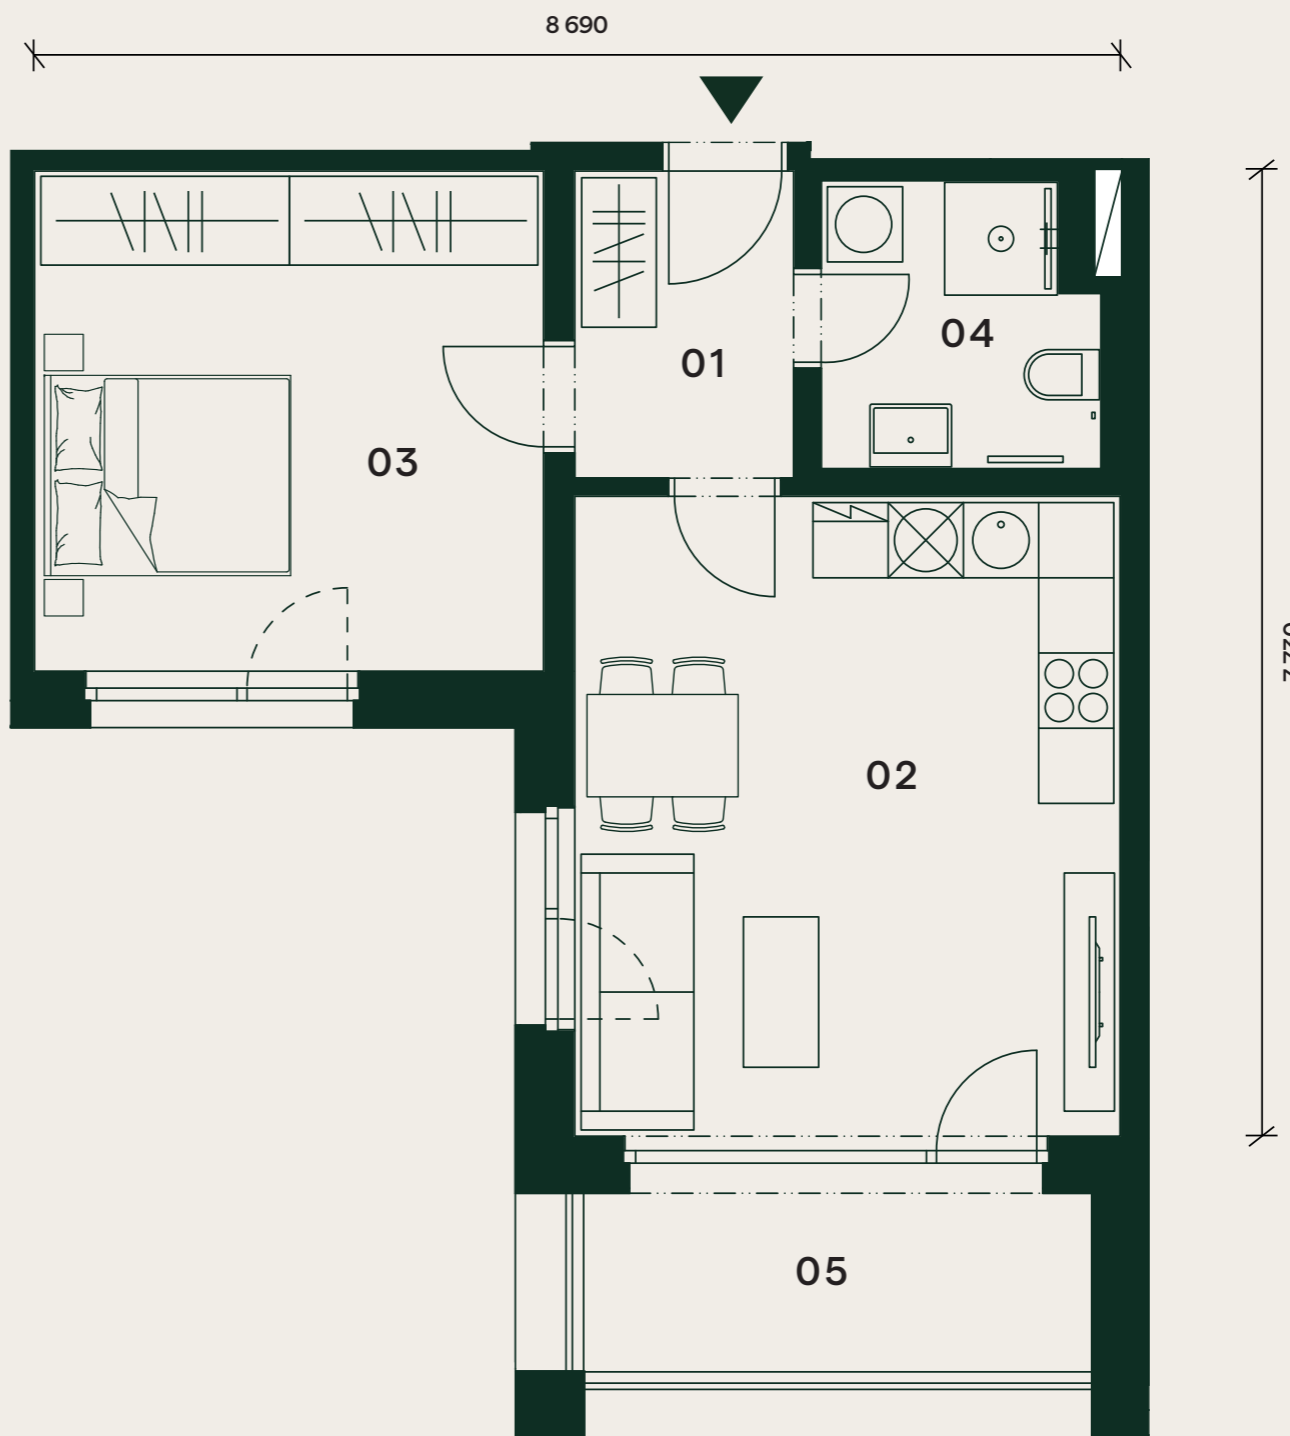

 Orientační hrubý rozměr kótovaný v mm (kótováno na zdivo bez omítky).

Poznámka: Plochy jednotlivých místností jsou pouze orientační. Vyobrazené zařízení v půdorysu (nábytek, kuchyňská linka, elektrické spotřebiče, atd.) není součástí dodávky. Rozsah dodávky, specifikace konstrukcí, povrchové úpravy a vybavení jsou specifikovány ve standardním provedení, které je přílohou Smlouvy o budoucí kupní smlouvě. Developer si vyhrazuje právo na drobné změny.



PENTA
REAL ESTATE

 novawaltrovka.cz

 novawaltrovka@pentarealestate.com

 +420 800 555 995