

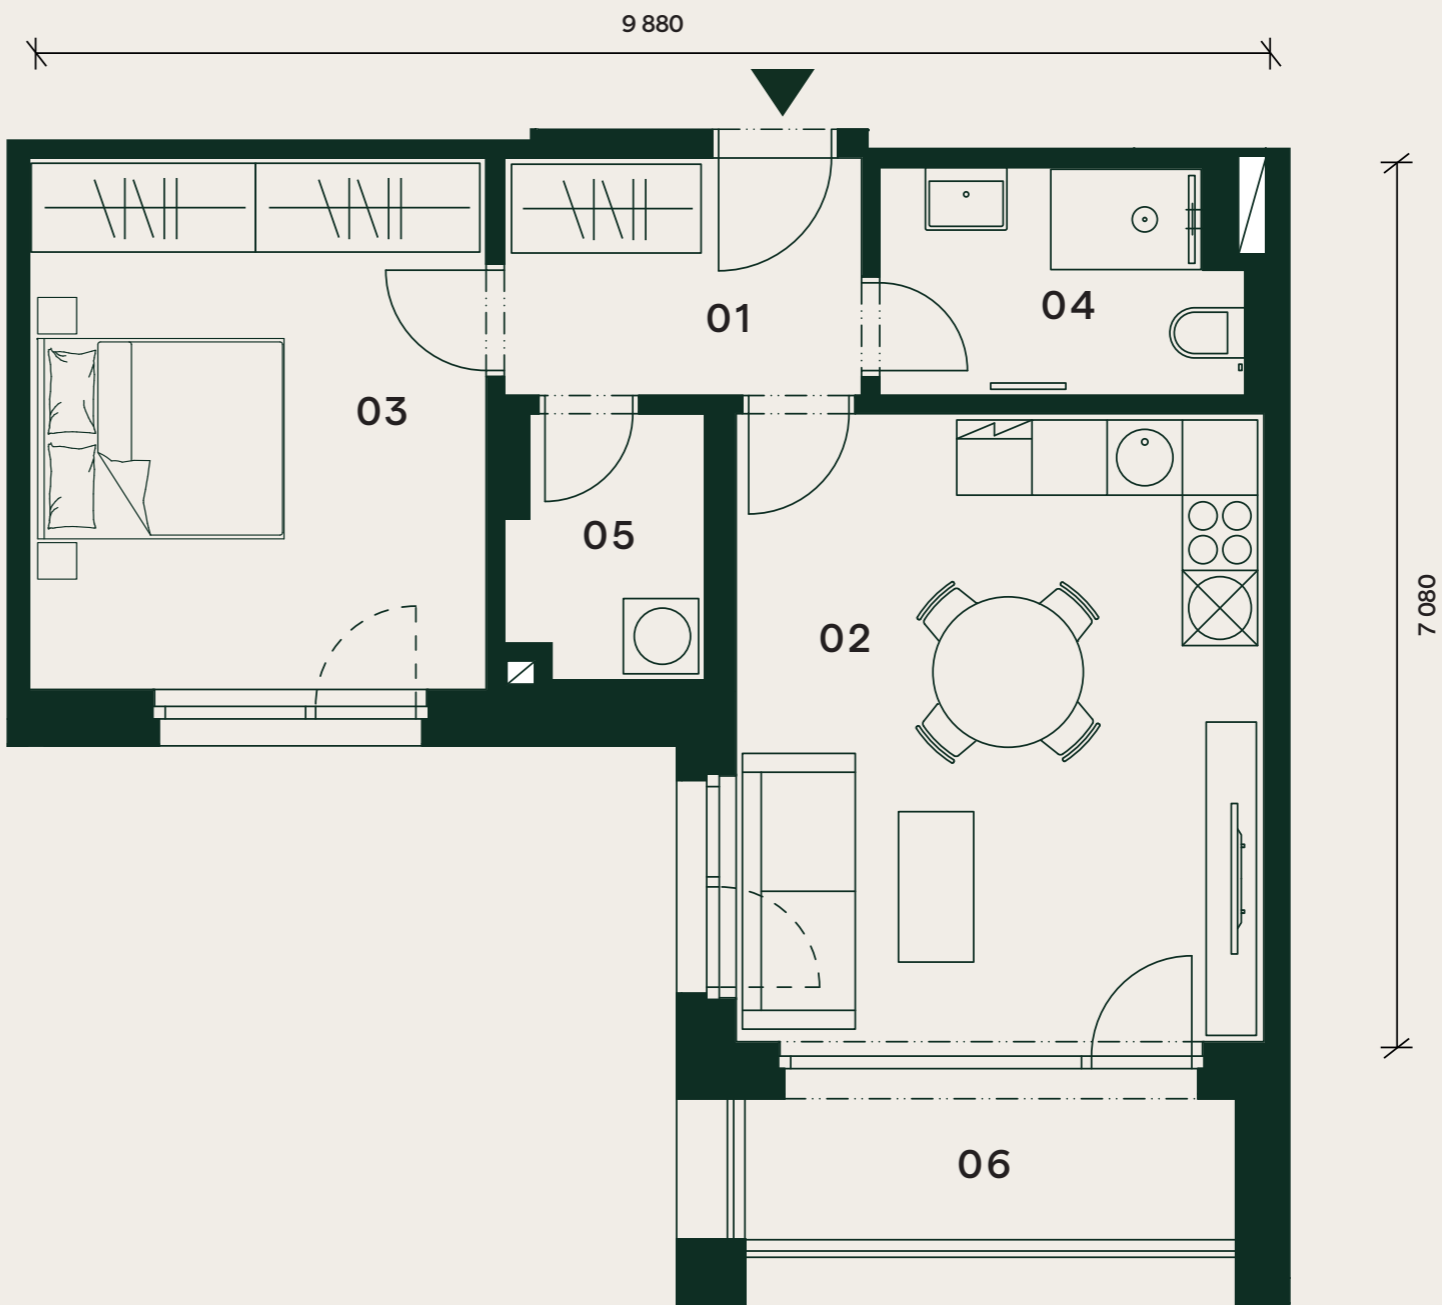


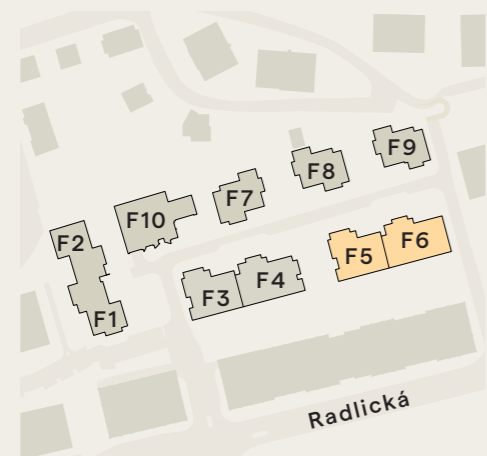

Byt F5.205

01	Chodba	5,9 m ²
02	Obývací pokoj + kk	22,0 m ²
03	Pokoj	15,8 m ²
04	Koupelna	5,1 m ²
05	Komora	3,3 m ²
Užitná plocha bytu		52,1 m²
Podlahová plocha bytu		54,1 m ²
06	Lodžie	5,2 m ²

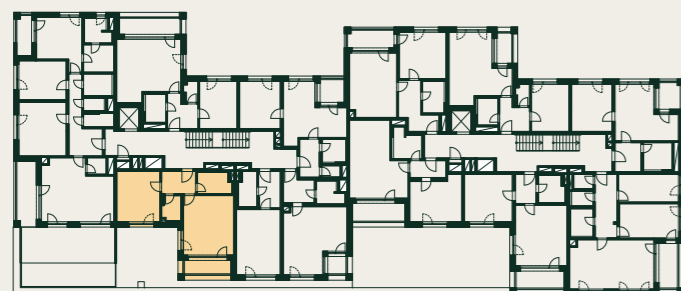

Orientační hrubý rozměr kótovaný v mm (kótováno na zdivo bez omítky).

Poznámka: Plochy jednotlivých místností jsou pouze orientační. Vybavení zařízení v půdorysu (nábytek, kuchyňská linka, elektrické spotřebiče, atd.) není součástí dodávky. Rozsah dodávky, specifikace konstrukcí, povrchové úpravy a vybavení jsou specifikovány ve standardním provedení, které je přílohou Smlouvy o budoucí kupní smlouvě. Developer si vyhrazuje právo na drobné změny.

